



Begane grond

Rutgersstraat 118

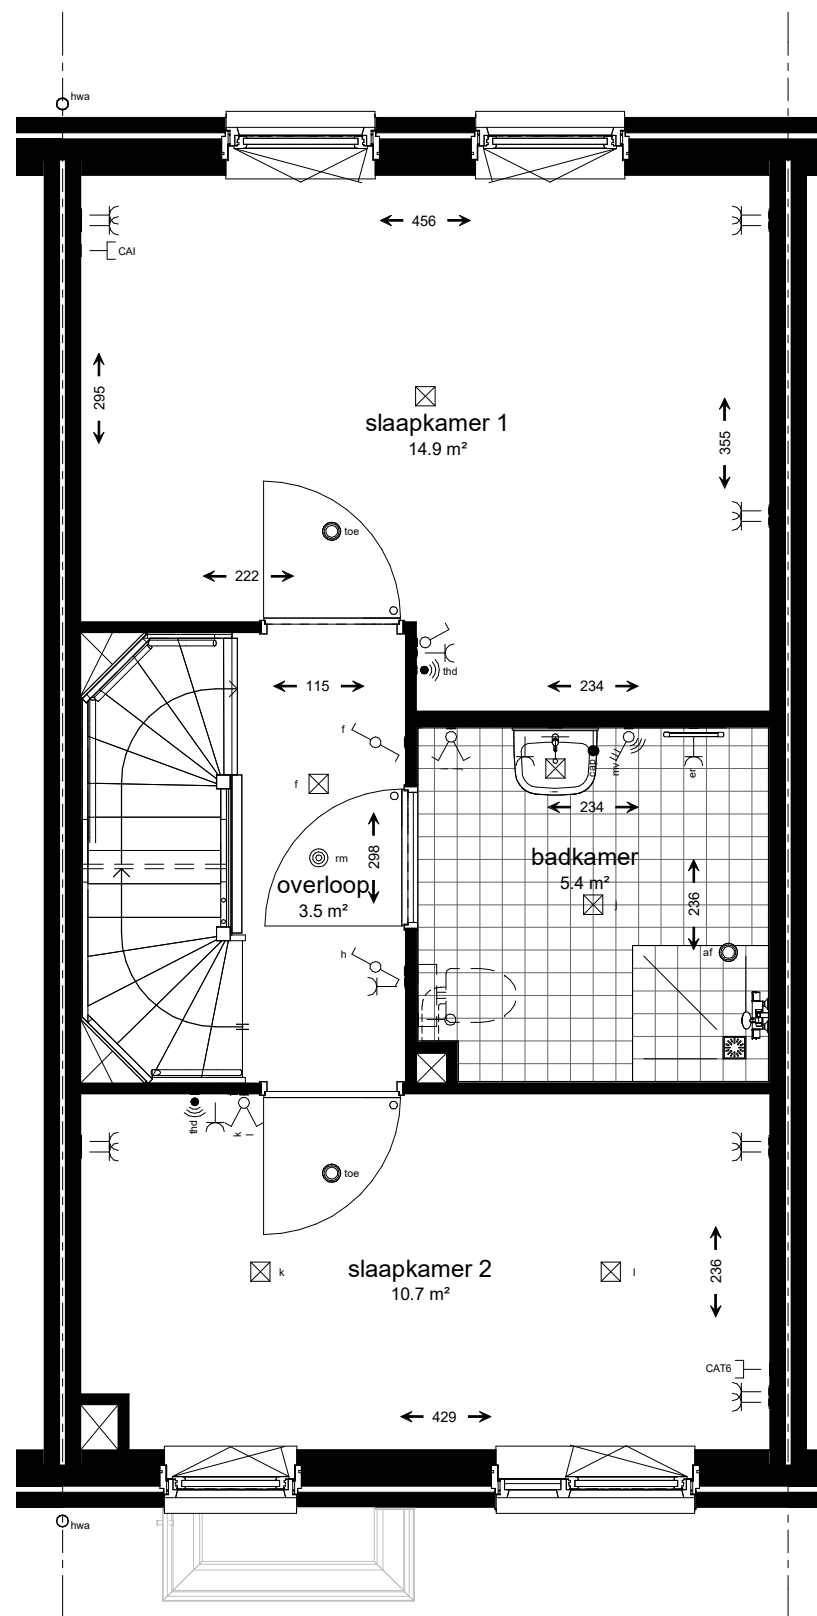

Verdieping 1

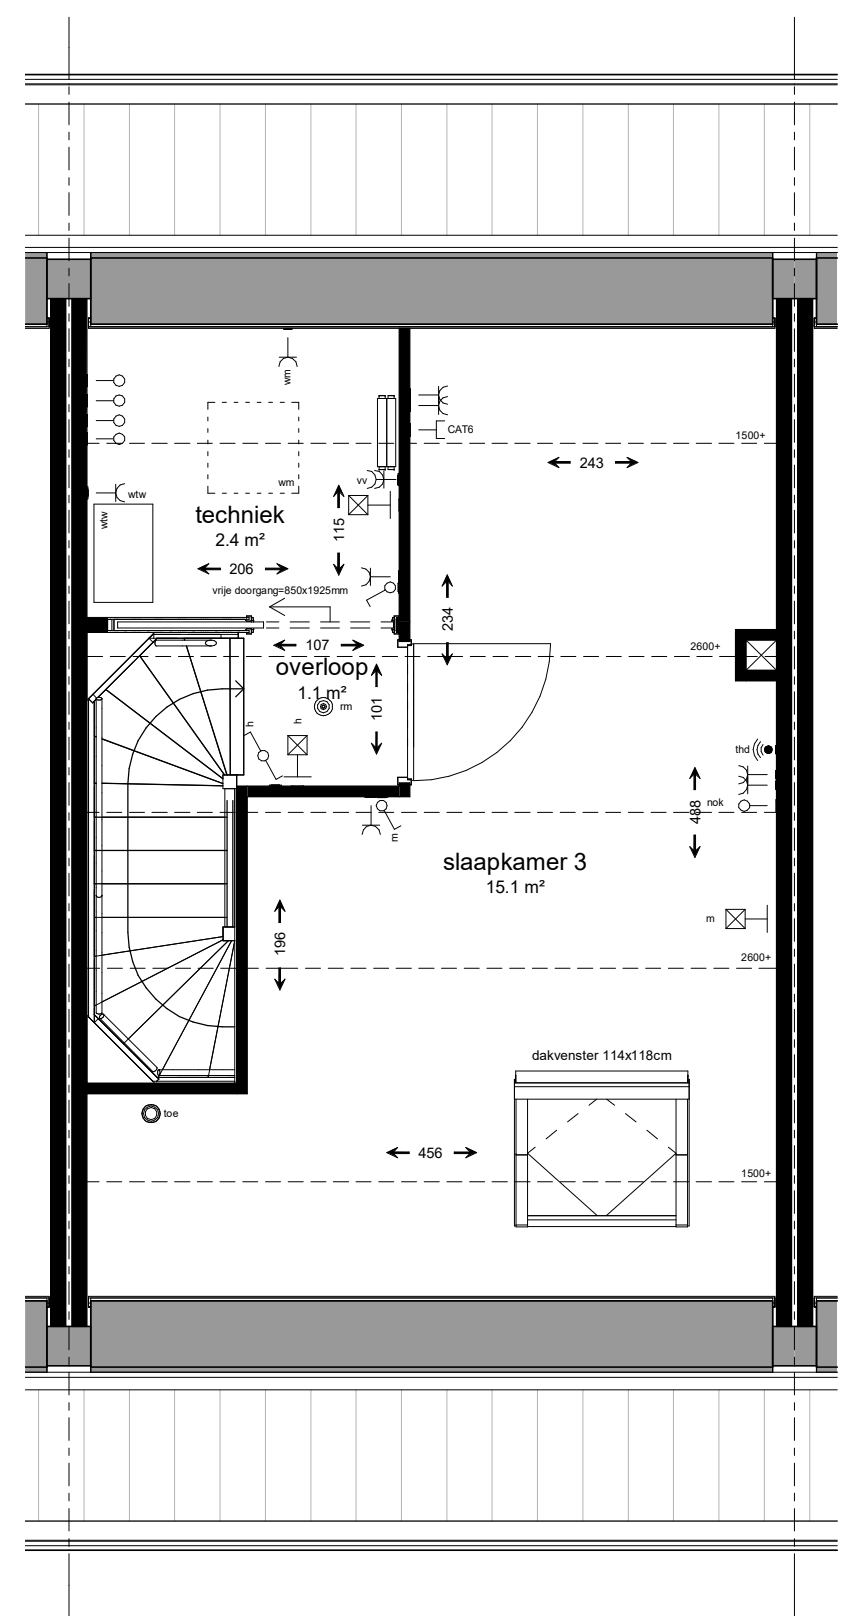

Verdieping 2



Rutgersstraat

	Projectnr:	Zuidelijke Stempel Oost Gouda	Wijz.	Datum
	Project:	26760	0	28-09-2023
	Omschrijving:	Verhuurtekening Rutgersstraat 118	A	
			B	
			Schaal:	1 : 50
			TEK.NR:	VHW152